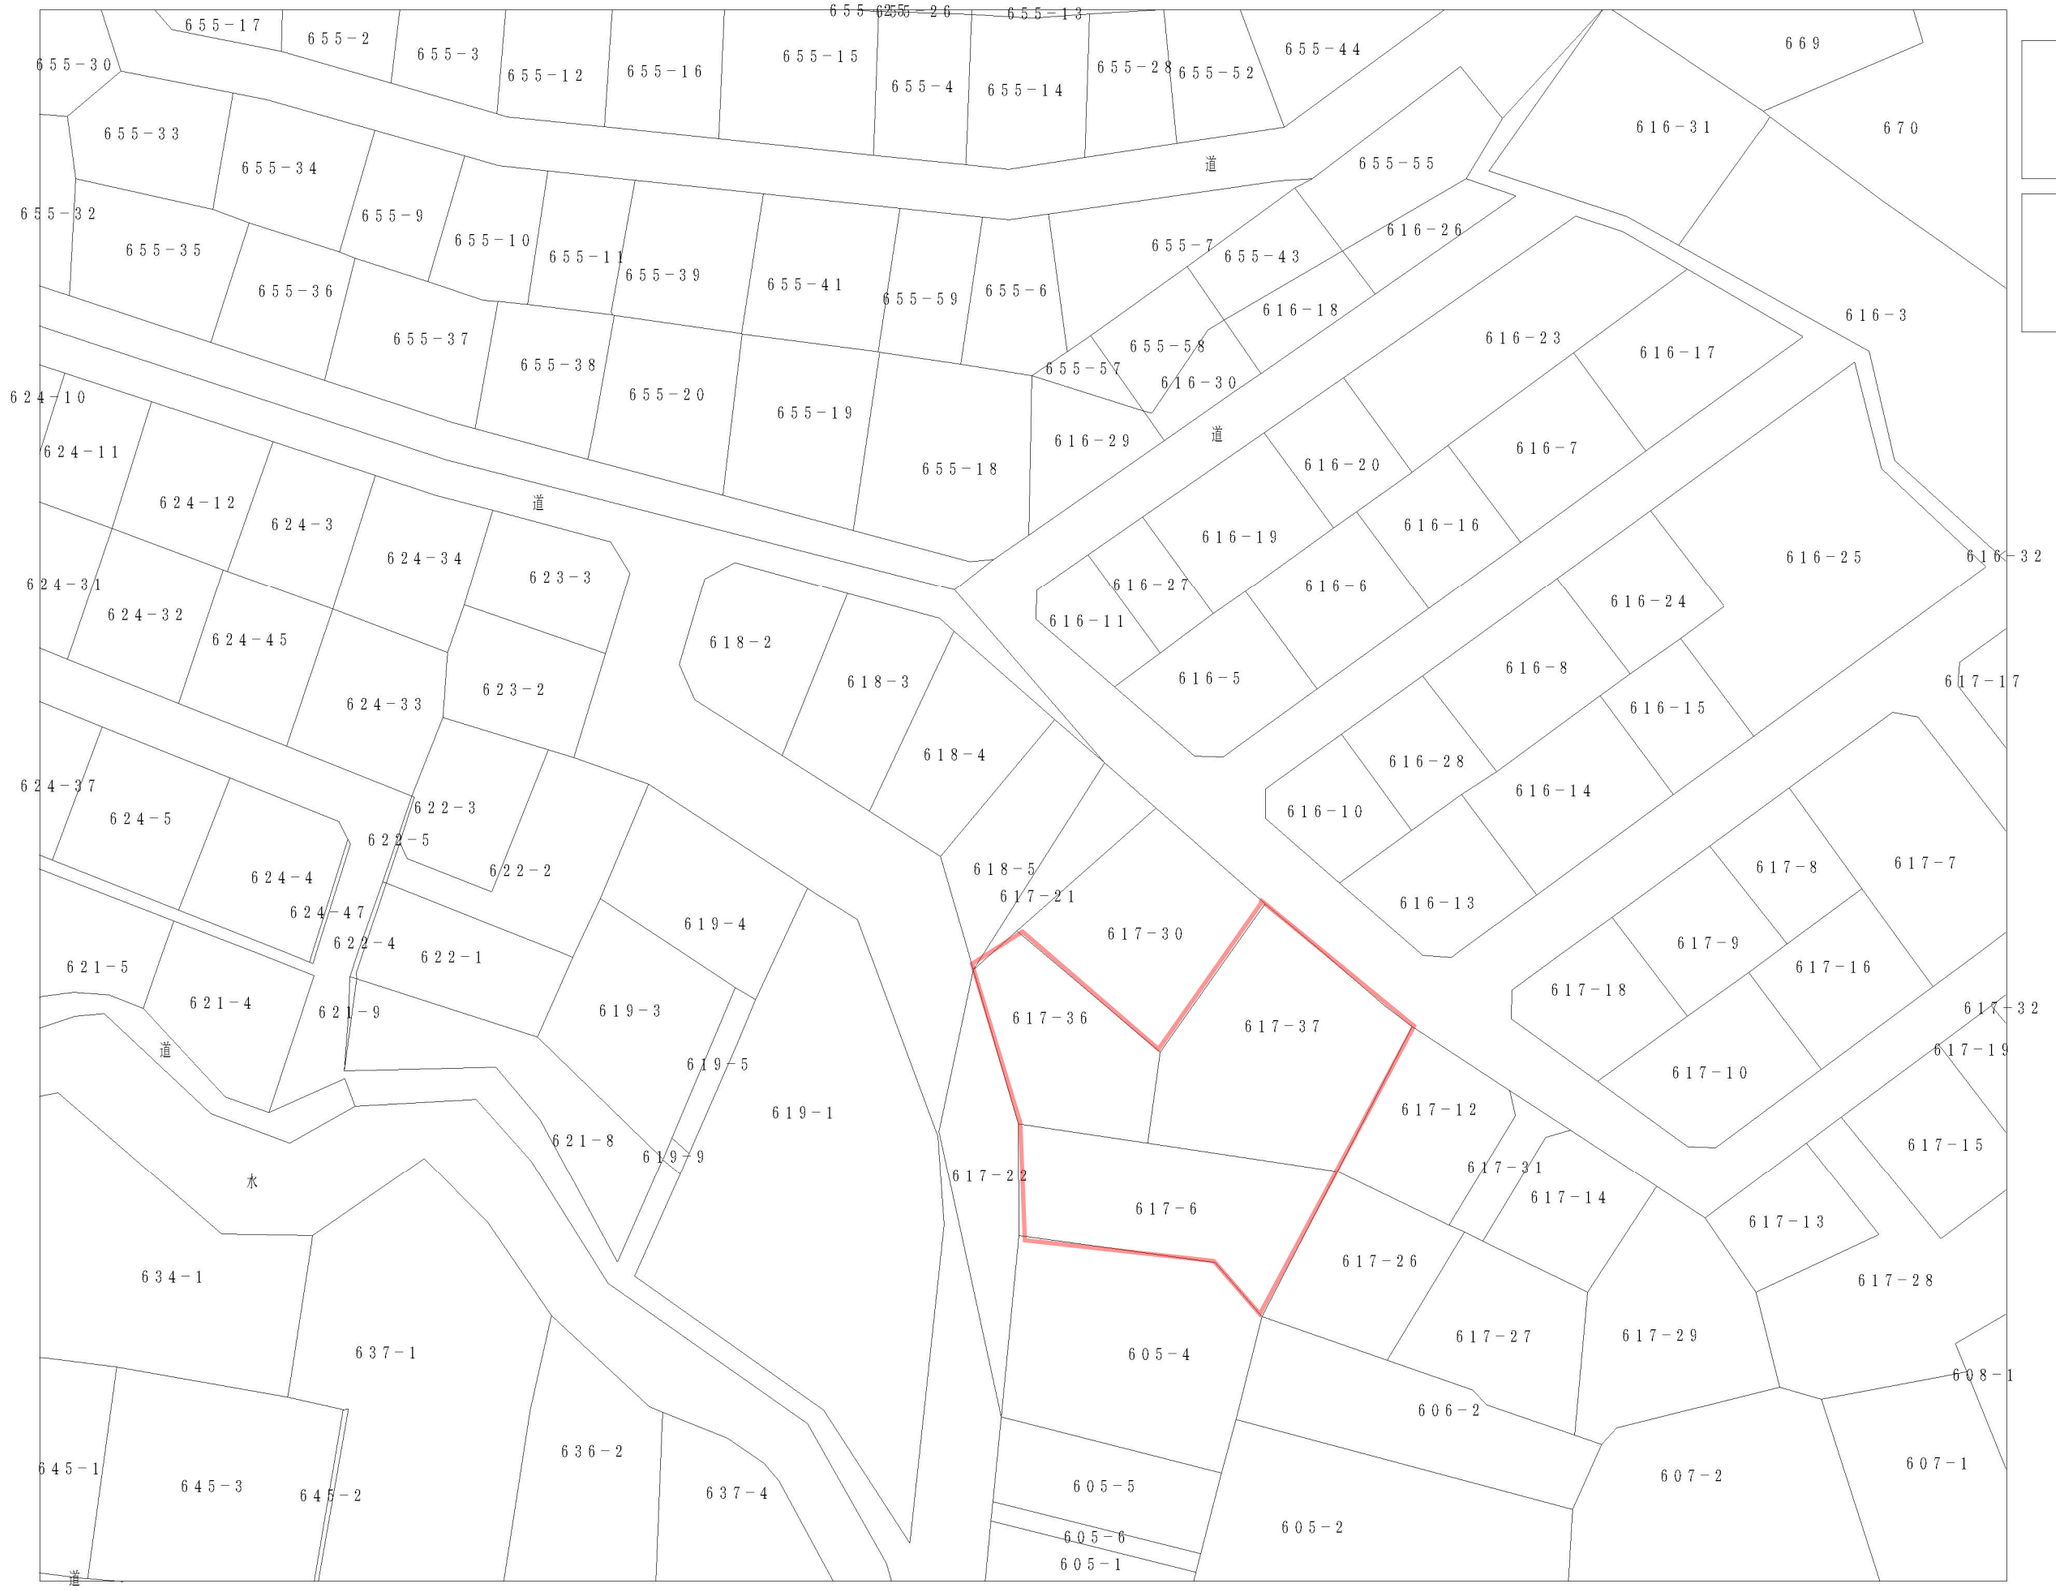
655-17
655-2
655-3
655-12
655-16
655-15
655-4
655-14
655-28
655-52
655-44
655-30
655-33
655-34
655-9
655-10
655-11
655-39
655-41
655-59
655-6
道
655-55
655-7
655-43
616-26
655-32
655-35
655-36
655-37
655-38
655-20
655-19
655-18
655-58
655-57
616-30
616-29
616-18
616-3
616-23
616-17
624-10
624-11
624-12
624-3
624-34
623-3
道
616-20
616-7
616-19
616-16
624-31
624-32
624-45
624-33
623-2
618-2
618-3
618-4
616-27
616-6
616-11
616-5
616-25
616-32
616-24
616-8
616-15
617-17
624-37
624-5
622-3
622-5
622-2
624-4
624-47
622-4
622-1
619-4
621-5
621-4
621-9
619-3
道
619-5
619-1
621-8
619-9
水
618-5
617-21
617-30
616-28
616-14
616-10
616-13
617-8
617-7
617-9
617-16
617-18
617-10
617-32
617-19
617-36
617-37
617-12
617-31
617-14
617-15
617-13
617-22
617-6
617-26
617-27
617-29
617-28
634-1
637-1
605-4
606-2
608-1
645-1
645-3
645-2
636-2
637-4
605-5
605-6
605-1
605-2
607-2
607-1
669
670